MAPA SYTUACYJNA DO CELÓW PROJEKTOWYCH

SKALA 1:500

Województwo : wielkopolskie
Powiat : rawicki
Gmina : Jutrosin
Obręb : Szkaradowo

Sekcja : 3,5

Stan na dzień: 2007-09-11
Masłowo, 2007-09-11

UWAGA !

Nie wyklucza się istnienia w terenie innych nie wykazanych na niniejszych mapie urządzeń podziemnych, które nie były zgłoszone do inwentaryzacji lub o których brak jest danych archiwalnych

HORYZONT
USŁUGI GEODEZYJNE I KARTOGRAFICZNE
Robert Michalski
Masłowo, ul. Działkowa 7
63-900 RAWICZ, tel. (065) 546 13 85
REGON 411013042, NIP 699-131-54-97

GEODETA UPRAWNIONY
ROBERT MICHALSKI
ŚWIADECTWO 17322
Masłowo, ul. Działkowa 7
63-900 Rawicz,
tel. (065) 546 13 85

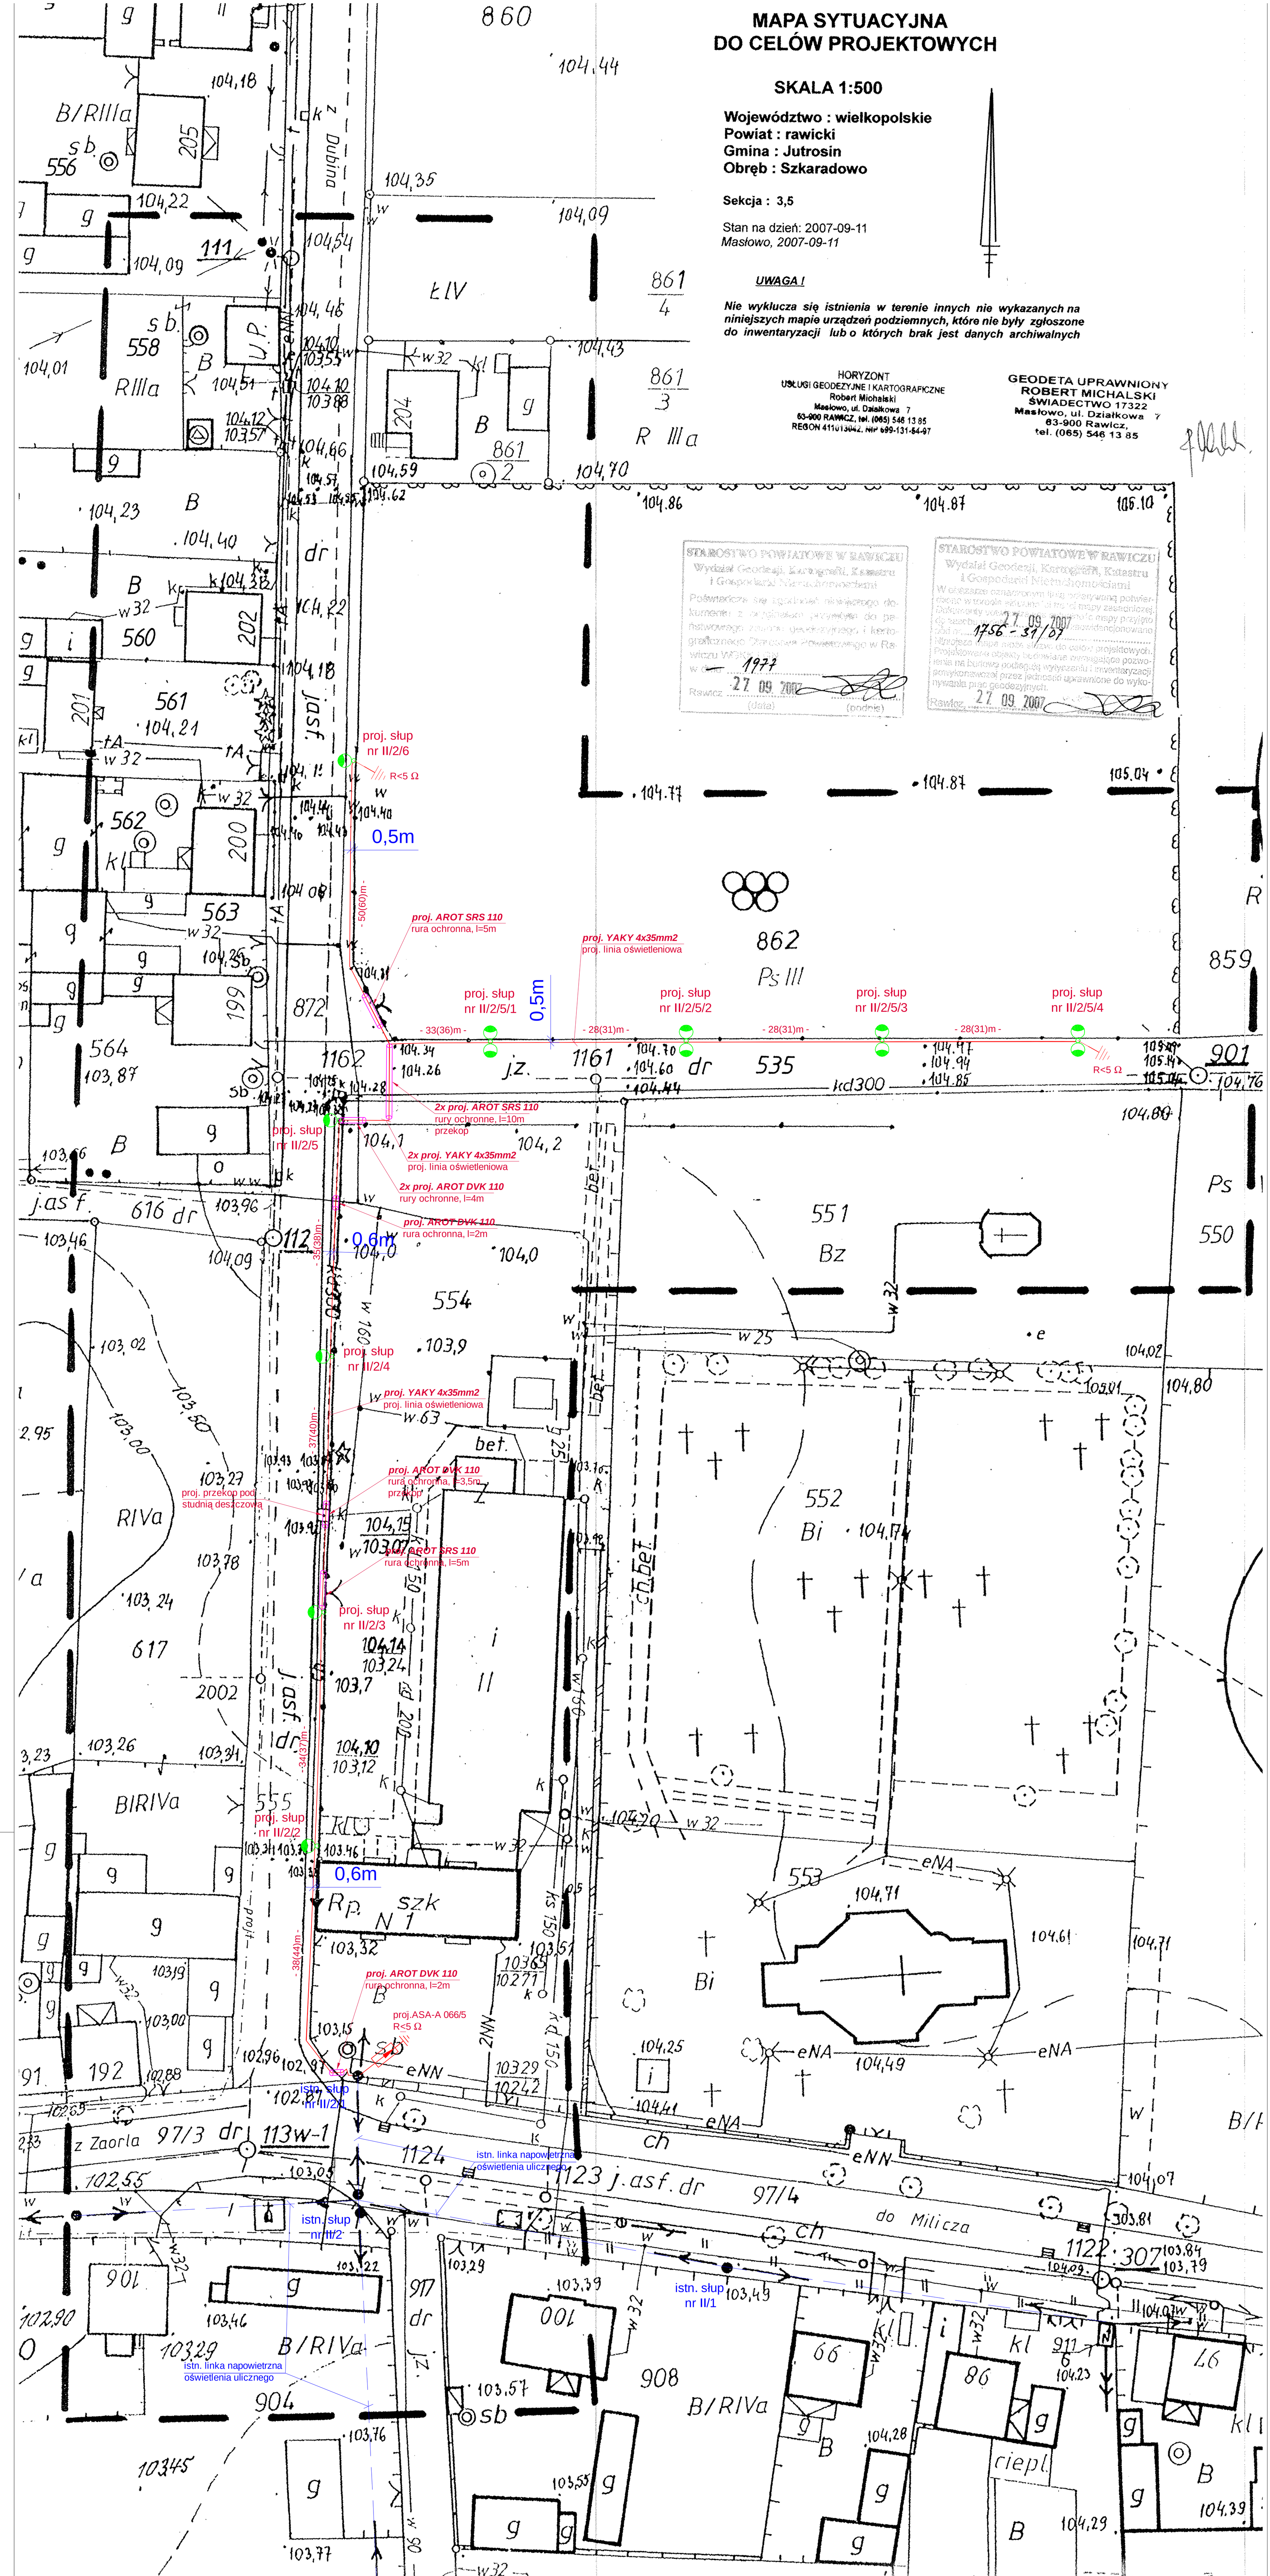

UWAGA:

Rozmieszczenia opraw dokonano wg wytycznych inwestora

LEGENDA:

Projektowana oprawa SGS 102/100 produkcji PHILIPS ze źródłem sodowym 100W na słupie stalowym 10 na wysięgniku 0,5m

ROBOTECH Robert Jamroży
Ul. Piłsudskiego 5, 63-900 Rawicz
tel./fax /0 65/ 546 31 74, e-mail: biuro@robotech.pl
NIP 699-120-91-86

temat :	BUDOWA OŚWIETLENIA ULICZNEGO PRZY SZKOLE W SZKARADOWIE				
adres obiektu :	Szkaradowo, gm. Jutrosin dz. nr 535, 554, 555, 872	inwestor :	Gmina Jutrosin ul. Rynek 26, 63-930 Jutrosin		
rysunek :	PLAN SYTUACYJNY	branża:	ELEKTRYCZNA	nr rys.:	1
stadium:	PROJEKT BUDOWLANY	data:	styczeń 2008	skala:	1:500
	imię i nazwisko:	nr uprawnień:		podpis:	
projektant :	Ryszard Dolczewski	327 / 82 /Lo, 629 /84 /Lo			
sprawdzający :	Stanisław Sowiński	600 / 84 / Lo, 1320 / 89 / Lo			
asystent :	Robert Jamroży				